



ГРУППА КОМПАНИЙ
**МАРГАРИТЫ
ВЯТКИНОЙ**



БАЗА УСТЬ-АЛЕУС. АПАРАТАМЕНТЫ

- Титульный лист
- Содержание проекта
- Общий вид
- Визуализации фасадного решения
- Визуализации ванной комнаты
- Визуализации кухни-гостиной
- Визуализация спальни
- План этажа М 1:50
- План второго этажа М 1:50
- Разрез 1-1 М 1:50






















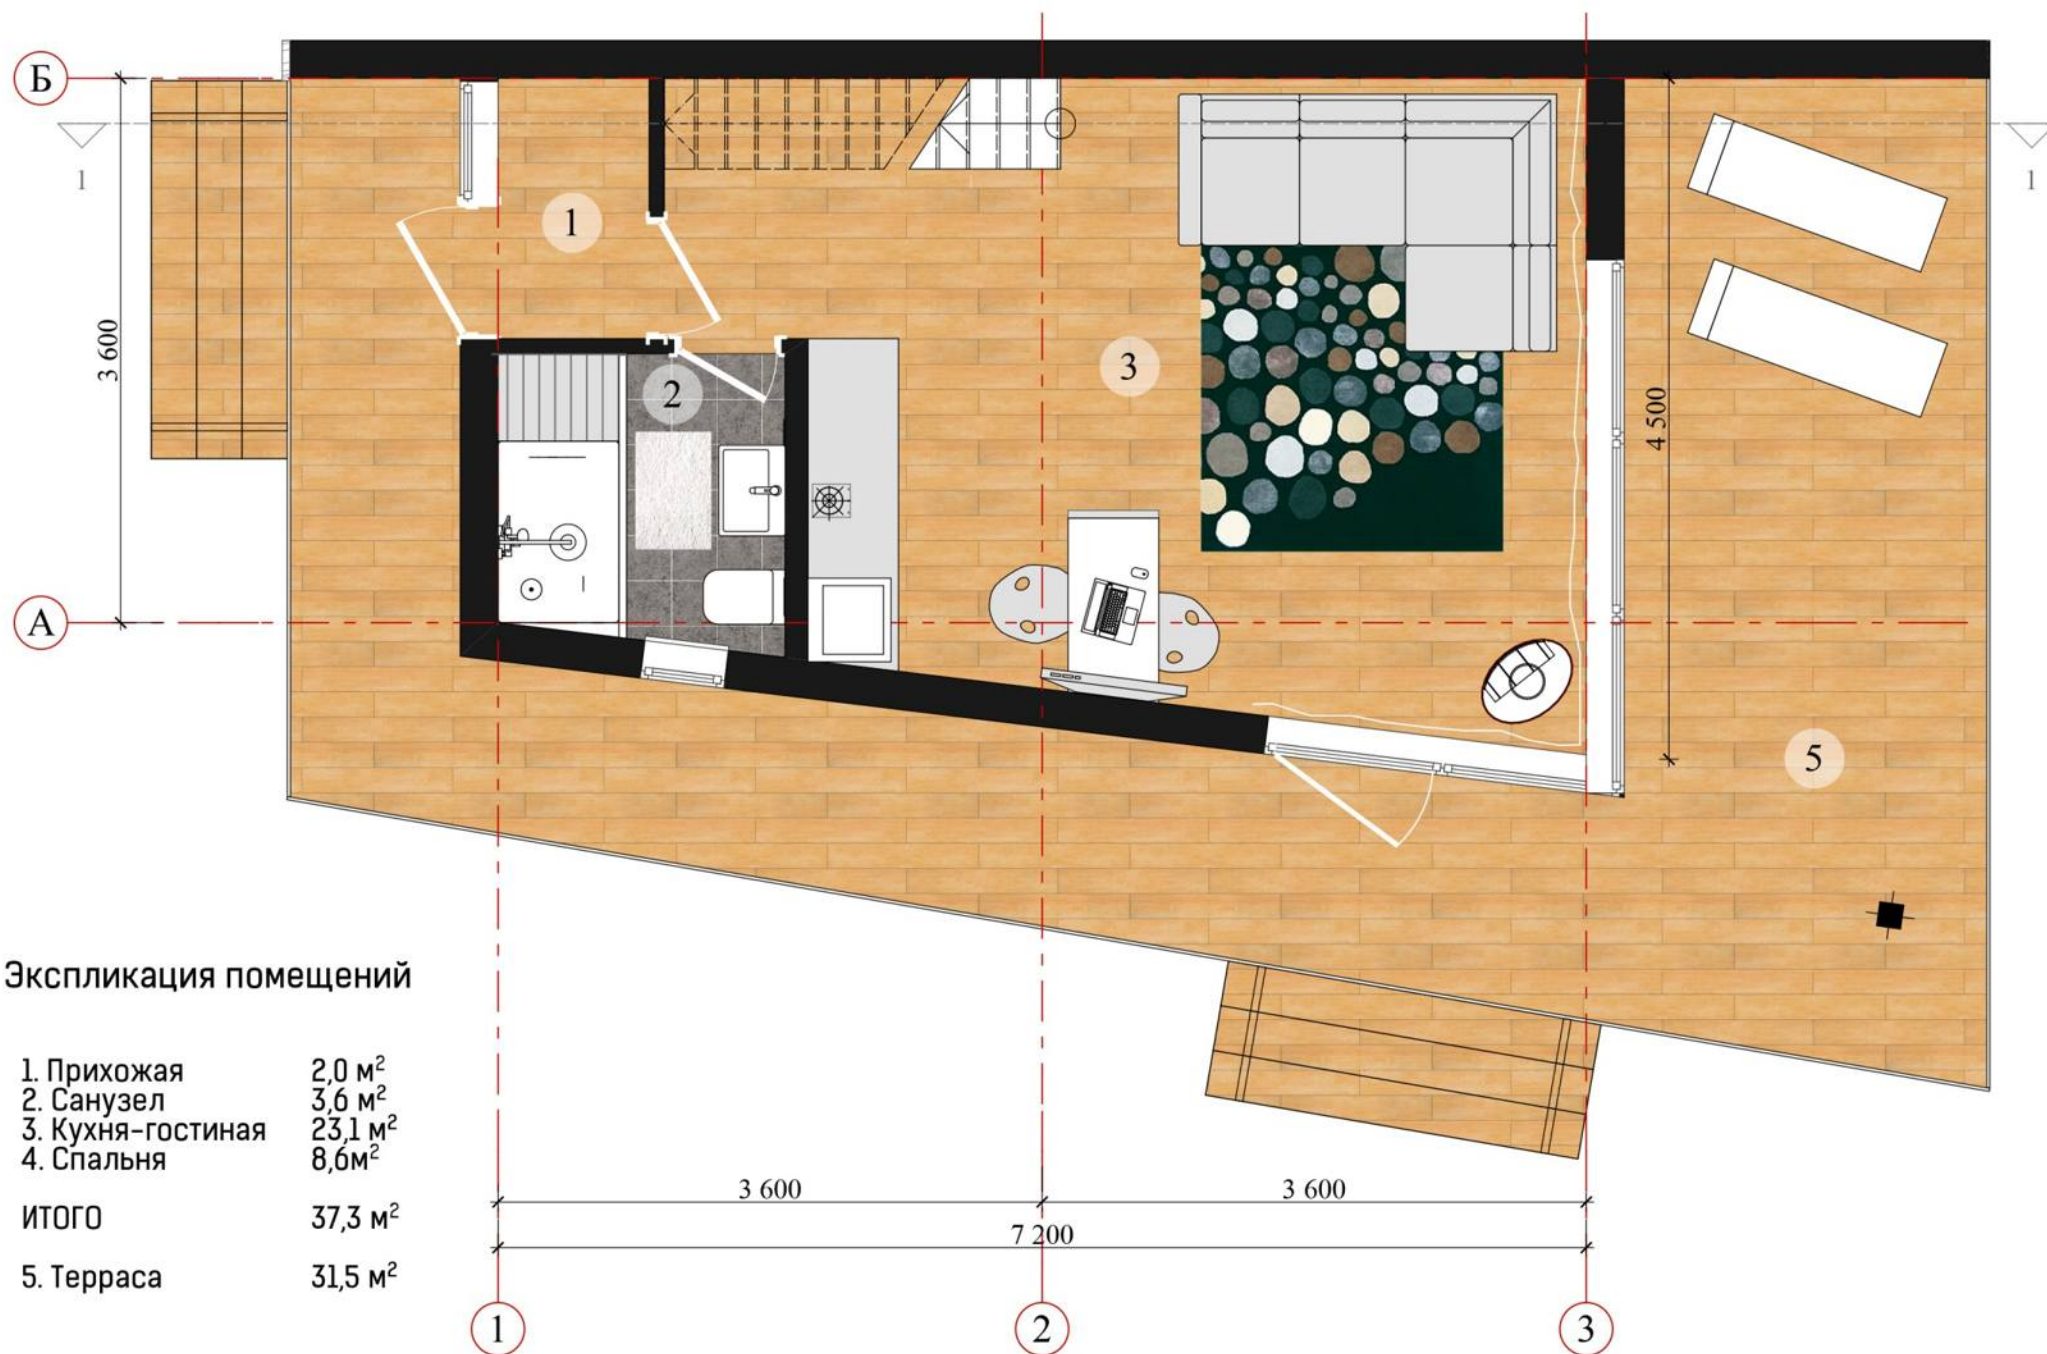

Экспликация помещений

1. Прихожая	2,0 м ²
2. Санузел	3,6 м ²
3. Кухня-гостиная	23,1 м ²
4. Спальня	8,6 м ²
ИТОГО	37,3 м²
5. Терраса	31,5 м ²

