


СЕМЕЙНЫЙ КУРОРТНЫЙ КЛАСТЕР В ГОРНОМ АЛТАЕ

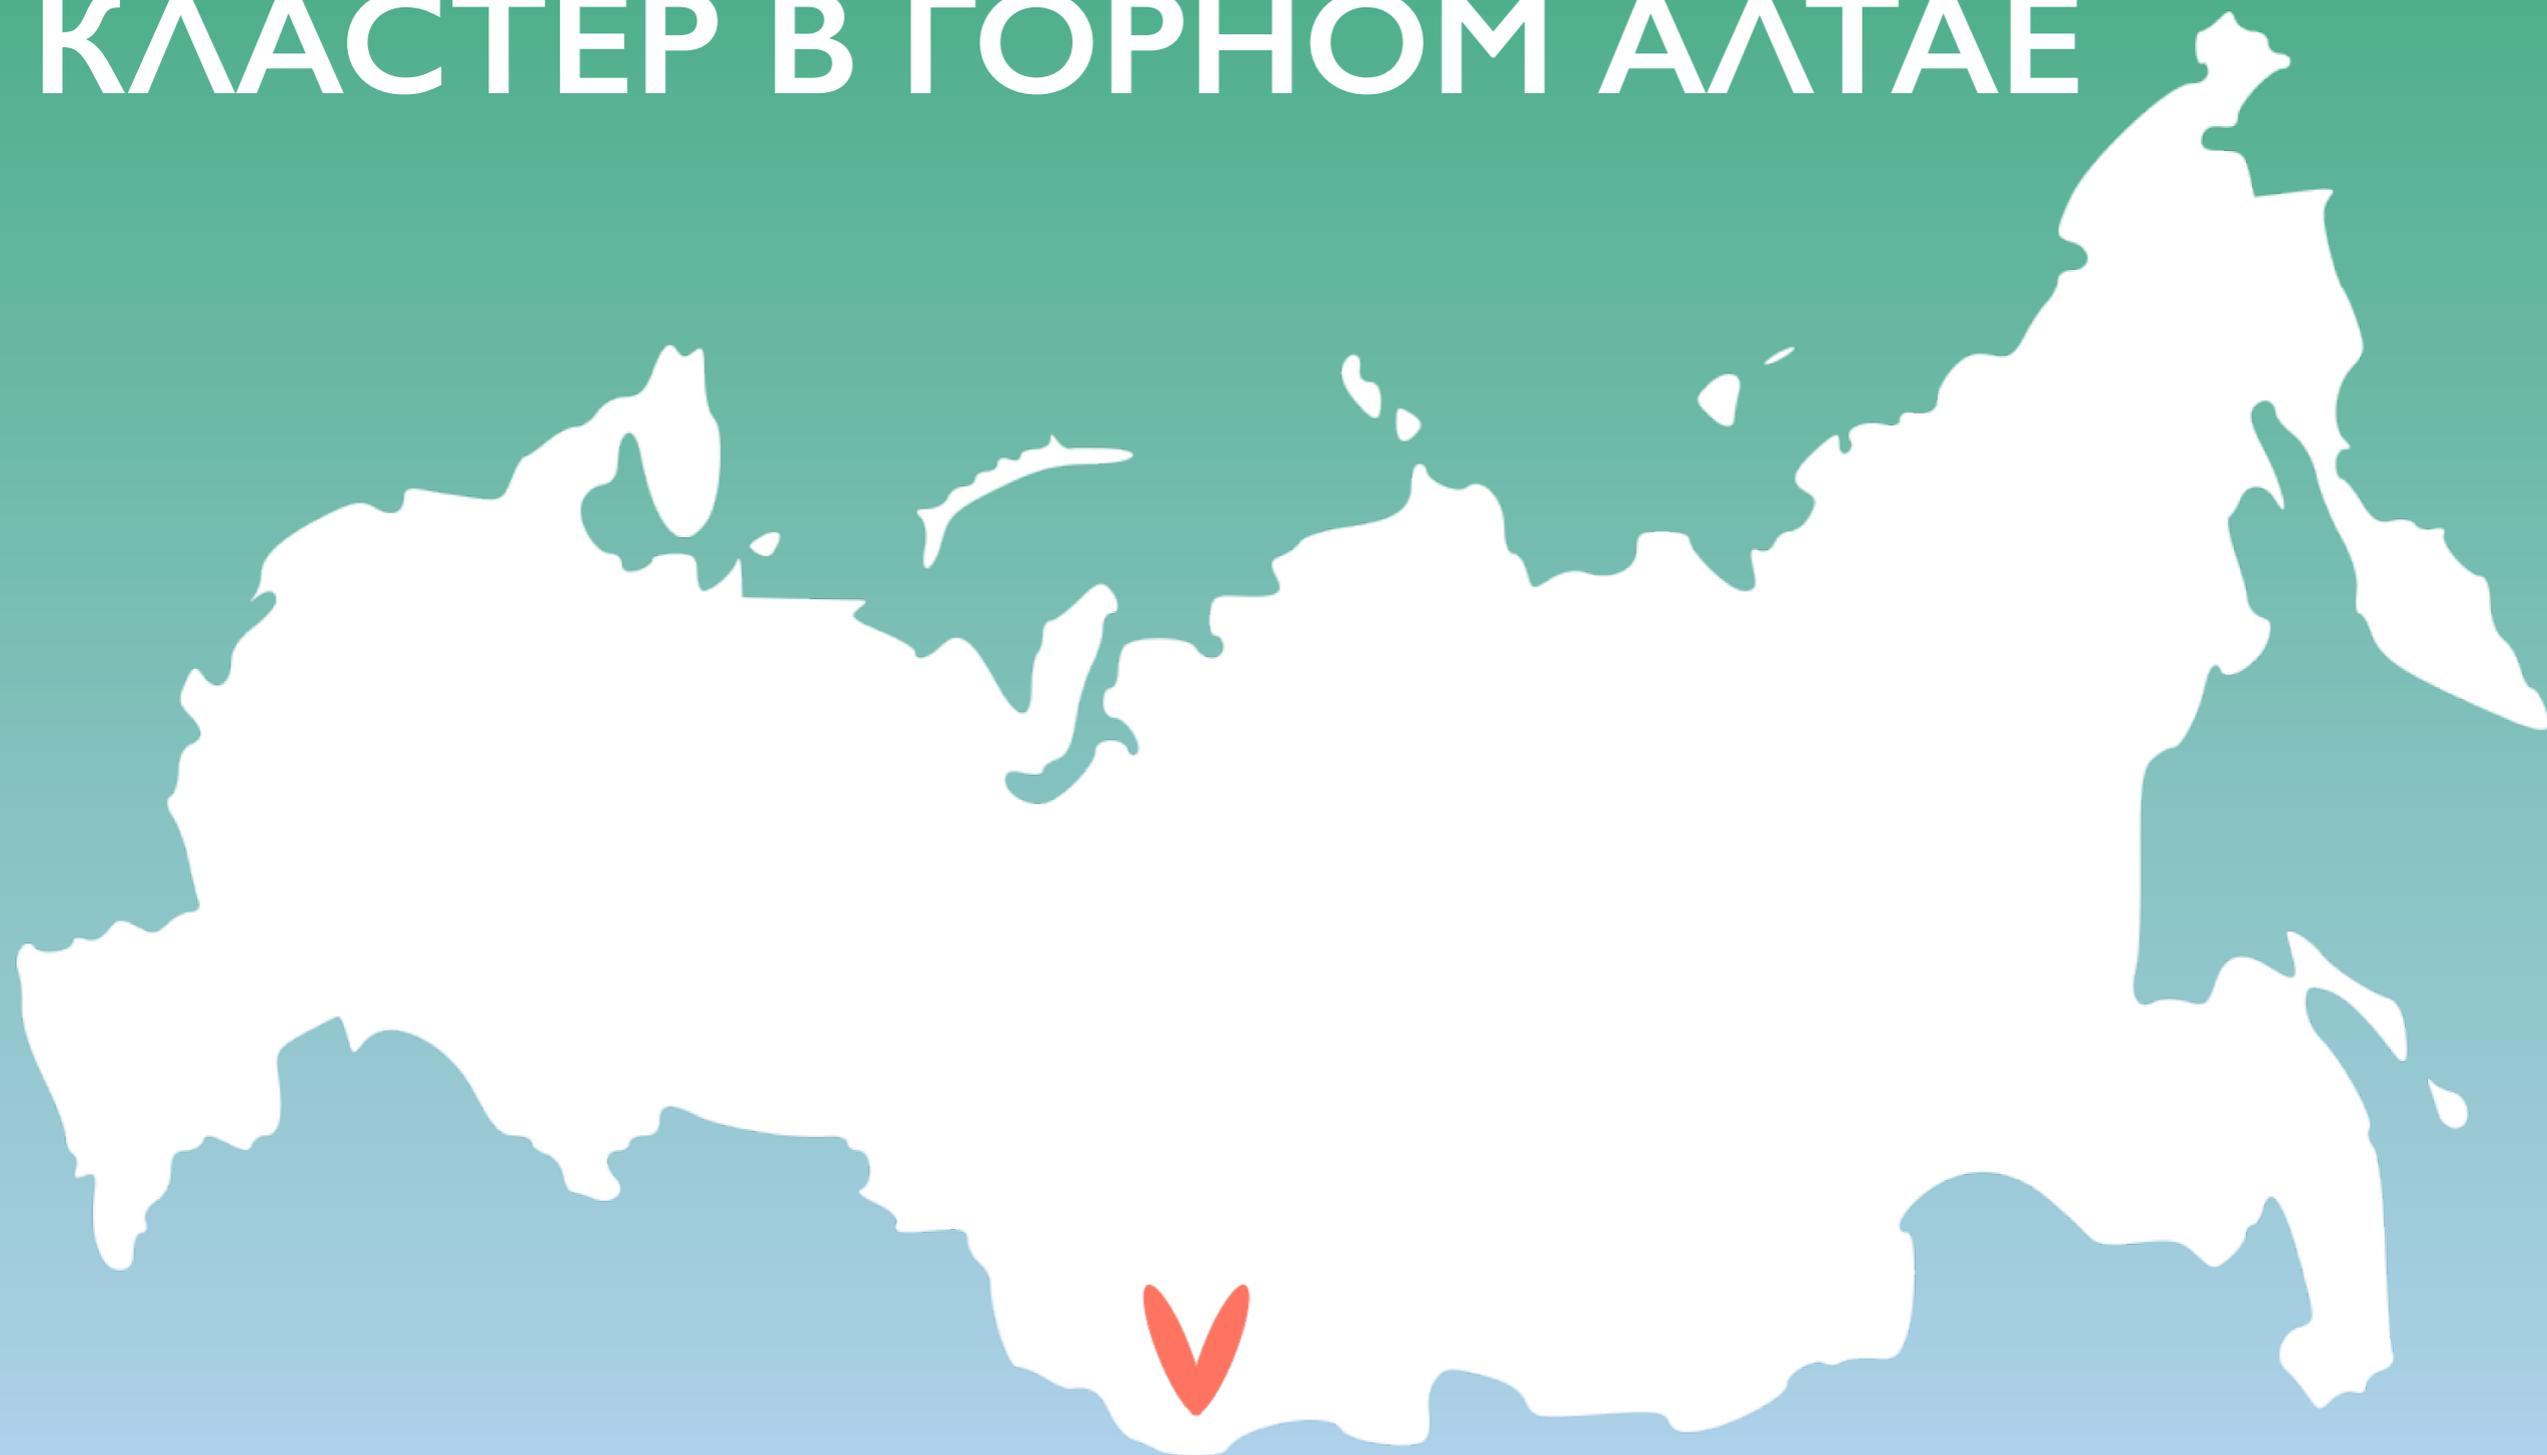

СЕМЕЙНЫЙ КУРОРТНЫЙ КЛАСТЕР В ГОРНОМ АЛТАЕ



ТЕРРИТОРИЯ ВПЕЧАТЛЕНИЙ




ПРИРОДНАЯ И
УРБАНИЗИРОВАННАЯ СРЕДА ДЛЯ
ИНТЕРЕСНОГО И
ПОЗНАВАТЕЛЬНОГО
ВРЕМЯПРОВОЖДЕНИЯ СЕМЕЙ С
ДЕТЬМИ



КОНЦЕПЦИЯ ОСНОВАНА НА **СЕМЕЙНЫХ**
ЦЕННОСТЯХ, РАЗВИТИЯ **ТВОРЧЕСКОГО**
ПОТЕНЦИАЛА И УНИКАЛЬНОЙ
ПРИРОДНОЙ СРЕДЫ С АРХИТЕКТУРНОЙ
КОНЦЕПЦИЕЙ **НЕО РУССКОГО** СТИЛЯ

ЦЕЛЕВАЯ АУДИТОРИЯ

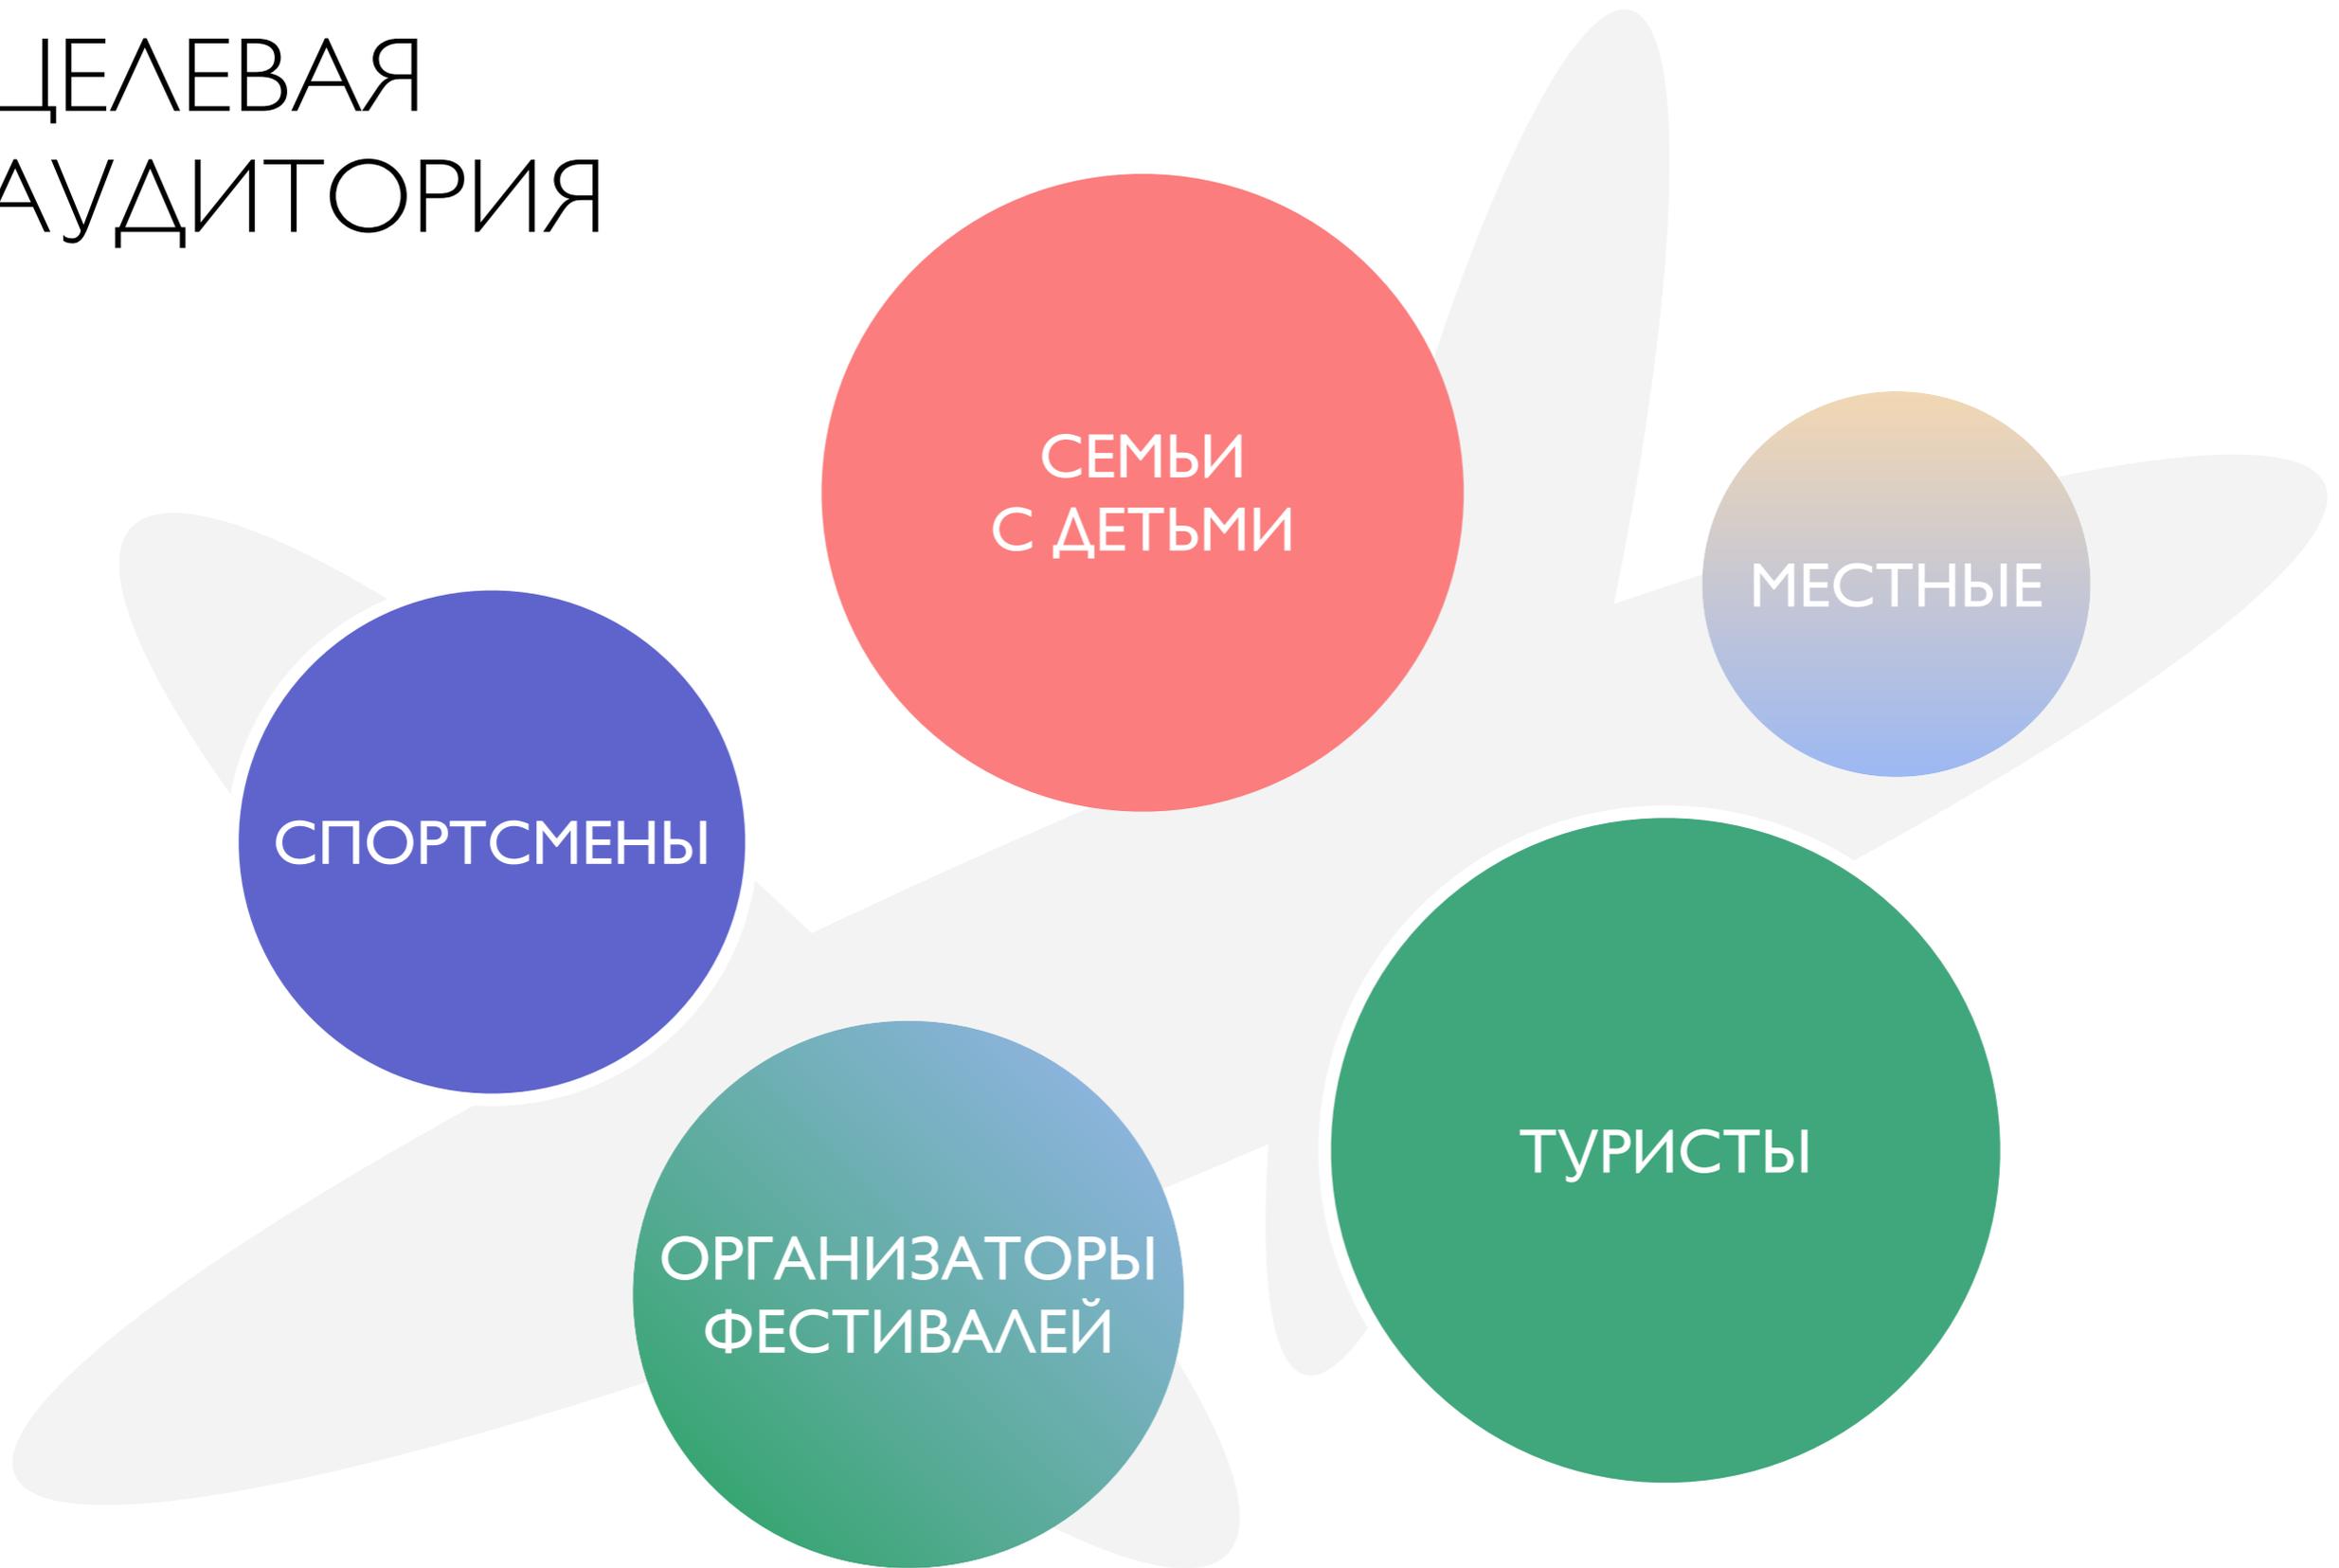

ПОЛЬЗОВАТЕЛИ

ЗАДАЧИ ТЕРРИТОРИИ

УВЕЛИЧИТЬ
ВРЕМЯ
ПРЕБЫВАНИЯ
ТУРИСТОВ

ОБЩЕСТВЕННОЕ
ПРОСТРАНСТВО
МЕСТНЫМ ЖИТЕЛЯМ

ЗАКРЫТЬ ПОТРЕБНОСТЬ
В ПРИДОРОЖНОМ
СЕРВИСЕ


ПРИВЛЕЧЬ
ТУРИСТОВ

ПРИВЛЕЧЬ СЕМЬИ
с детьми на Алтай

Мы создаем единую среду,
для функционирования
семейного кластера




РАЗВЛЕЧЕНИЯ

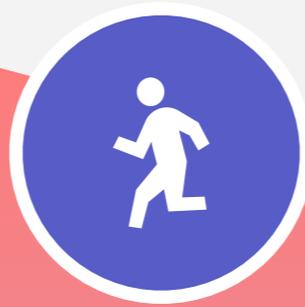

СПОРТ



ПРОЖИВАНИЕ

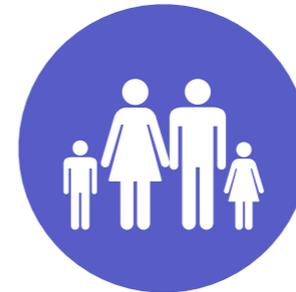

СЕМЕЙНЫЙ
ДОСУГ



СЕРВИС

ФУНКЦИИ

РАЗВЛЕКАТЕЛЬНЫЙ КОМПЛЕКС

SPA

РЕЗИДЕНТЫ

ПРИДОРОЖНЫЙ
СЕРВИС

СПОРТИВНЫЙ
КОМПЛЕКС

ВСЕСЕЗОННЫЙ
СЕМЕЙНЫЙ ПАРК

АПАРТ
КОМПЛЕКС

АРТ СЕЛО

СИТПЛАН

Территория
Собщ=39,3 Га




ГЕНПЛАН




Масштаб 1: 5000

ЗОНИРОВАНИЕ

БАЛАНС ТЕРРИТОРИИ

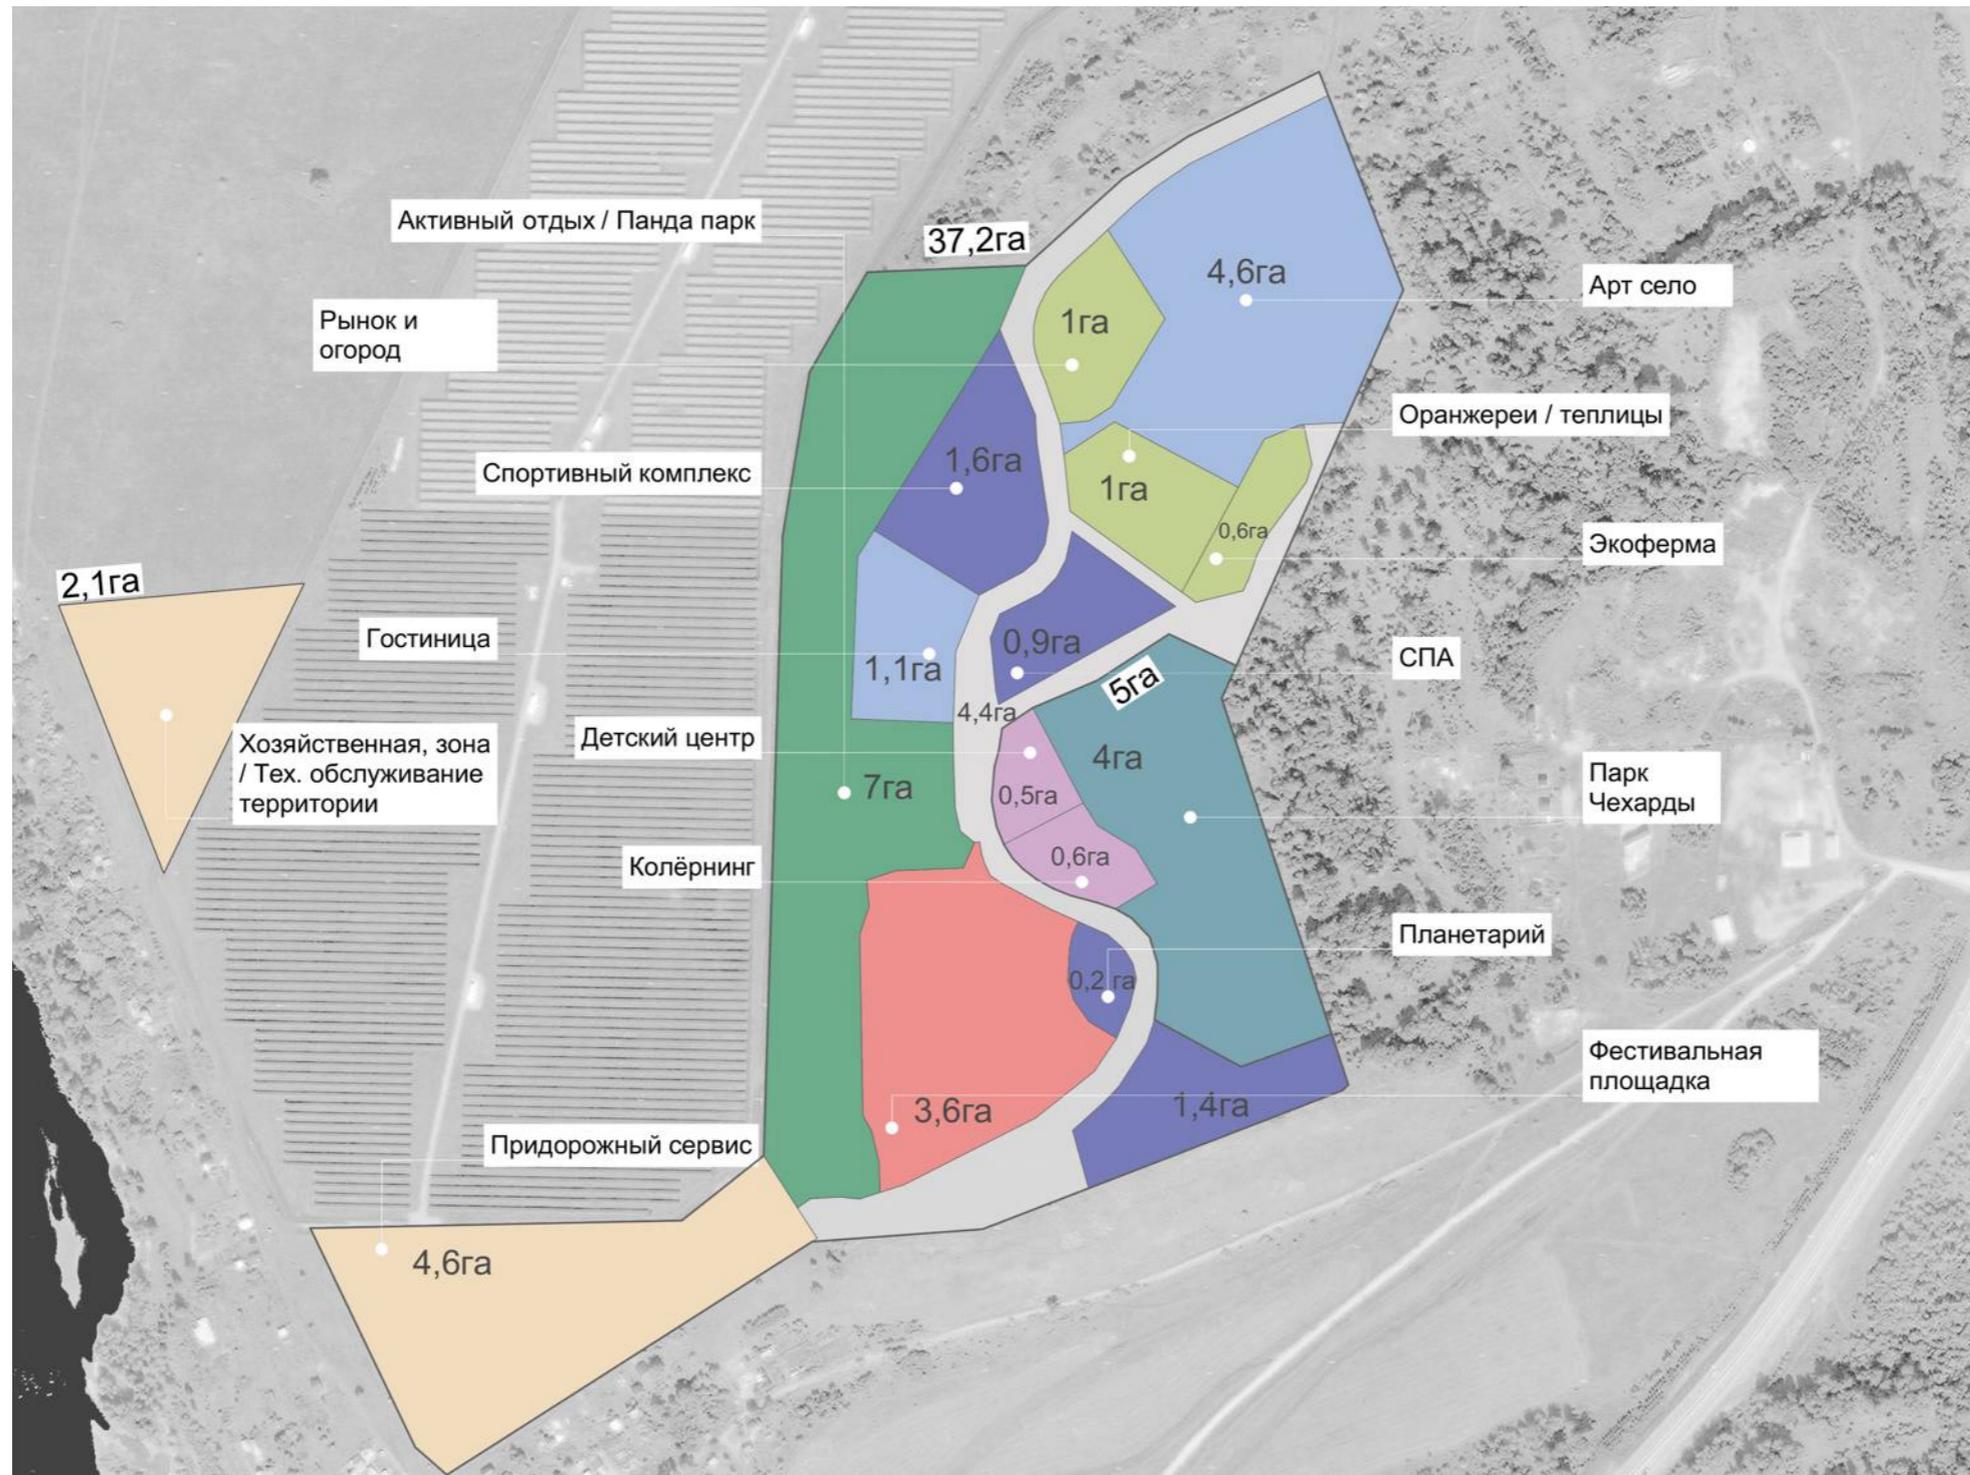

Собщ=39,3 ГА

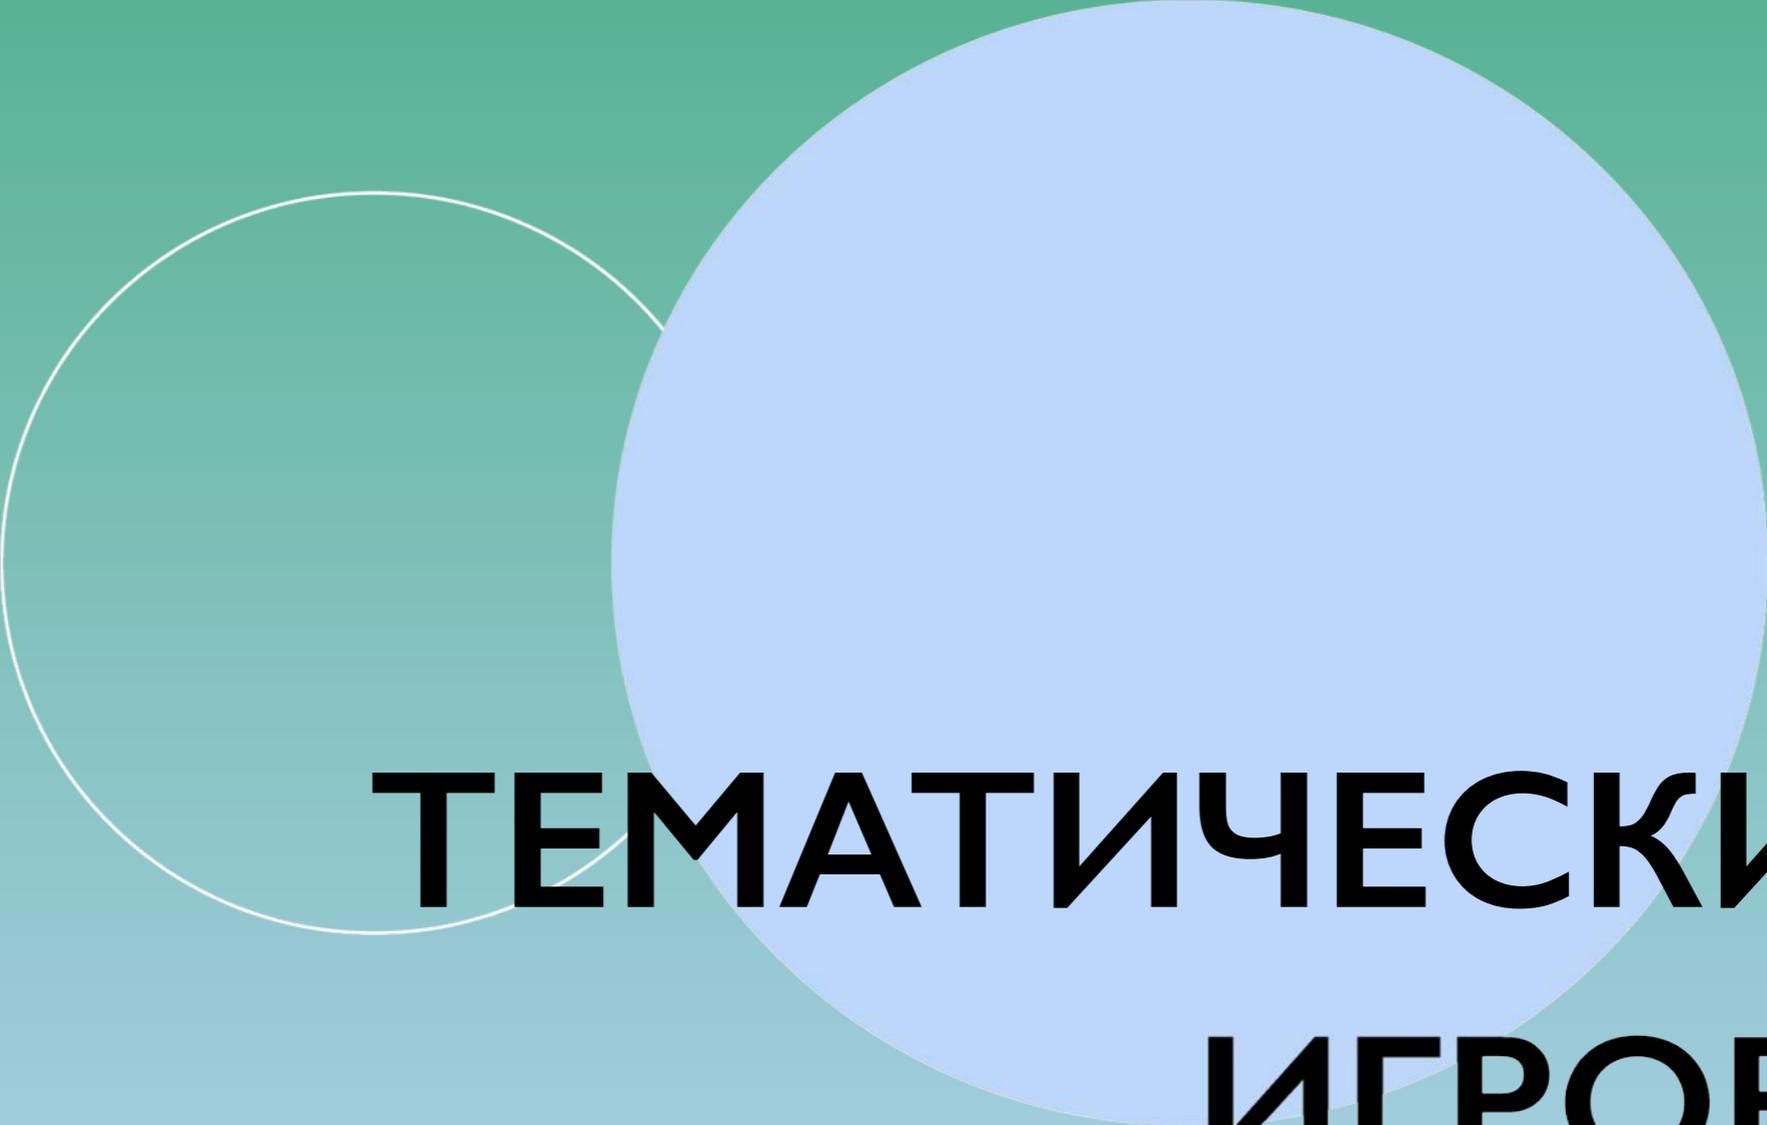

ТЕМАТИЧЕСКИЙ

ИГРОВОЙ

ПАРК С ДЕТСКИМ
ЦЕНТРОМ



“МИР ЧЕХАРДЫ”

В ОСНОВЕ ПРОЕКТА ИДЕЯ СОЗДАНИЯ ОСОБОЙ МОДЕЛИ ПРИРОДНОГО ОБЪЕКТА, КОТОРЫЙ СОЕДИНЯЕТ ПАРК И ДЕТСКИЙ ЦЕНТР В ОСОБЫЙ МИР – “МИР ЧЕХАРДЫ”

**(1) ПРОСТРАНСТВО
ТВОРЧЕСКОГО
ОСМЫСЛЕНИЯ МИРА**

**(2) ПРОСТРАНСТВО
ПРИКЛЮЧЕНИЙ
НОВОГО ФОРМАТА**

**ДЕТСКИЙ
ЦЕНТР (1) И
ИГРОВОЙ
ПАРК (2)**

ПИЛОТНЫЙ ПРОЕКТ – ИГРОВОЙ ПАРК

НОВЫЕ МИРЫ И ПОЛНОЕ ПОГРУЖЕНИЕ:

ВЕРХНИЙ МИР



— это **НЕБЕСНАЯ ЗЕМЛЯ**

Путь в верхний мир пронизан воздухом и светом. Здесь живут звезды, ветер, облака и светила.

СРЕДНИЙ МИР



— это **МЕСТО ВСТРЕЧИ МИРА ЛЮДЕЙ И МИРА ПРИРОДЫ**

Дорога познания настоящего.

НИЖНИЙ МИР



— это **МИР ПОТУСТОРОННЕЙ ФАНТАСМАГОРИИ**

Путь испытаний, где время меняется, все земные законы действуют наоборот.

ДЕТСКИЙ ЦЕНТР



ИГРОВАЯ ПЛОЩАДКА



ШАМАН



ТРОПЫ С НАУЧНЫМИ ЭЛЕМЕНТАМИ



ПАРК – ЭТО?

1

ПУТЕШЕСТВИЕ

2

КРЕАТИВНОЕ И НЕСТАНДАРТНОЕ
ПРОСТРАНСТВО ДЛЯ ВЗРОСЛЫХ
И ДЕТЕЙ

3

НЕЗАБЫВАЕМЫЕ ВПЕЧАТЛЕНИЯ,
НОВЫЕ ЯРКИЕ ЭМОЦИИ
И ОПЫТ

4

ЗНАКОМСТВО С КУЛЬТУРОЙ
И ОСОБЕННОСТЯМИ КРАЯ
ЧЕРЕЗ ИГРУ

5

ВОСПОЛНЕНИЕ ДЕФИЦИТА
ОБЩЕНИЯ С ПРИРОДОЙ




**МЕСТО, КУДА ХОЧЕТСЯ
ВОЗВРАЩАТЬСЯ**

АРТ СЕЛО

**С КОНЦЕПТУАЛЬНЫМИ
UNIQUE ДОМАМИ**



МОЛОДЕЖНЫЙ ИГРОВОЙ ДОМ

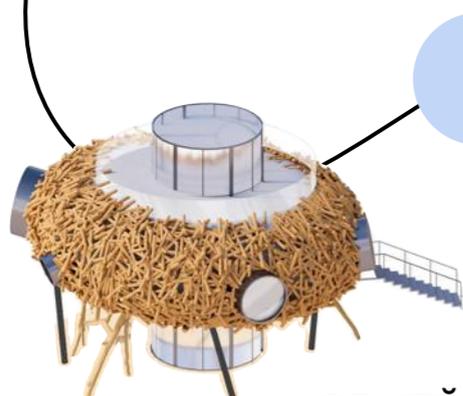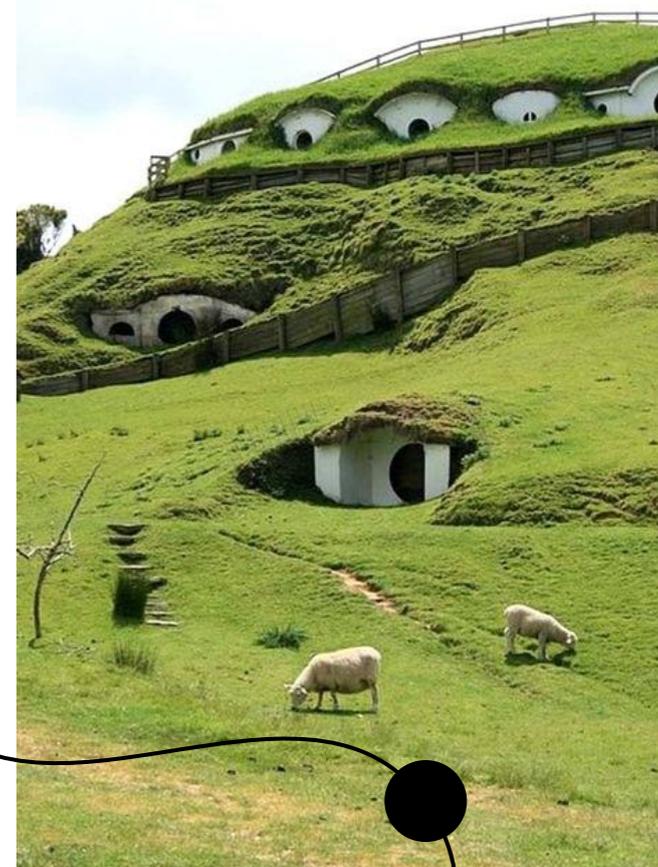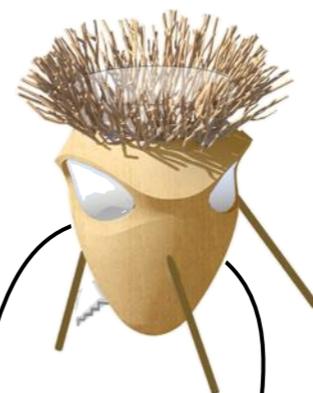

СЕМЕЙНЫЙ ИГРОВОЙ ДОМ



АРТ СЕЛО:

Вся творческая концепция проекта основана на культурно-историческом наследии и его новой форме визуализации в среде. Создание многофункциональной площадки для самореализации местных жителей горного Алтая.

Проект креативных индустрий (в области моды, дизайна, музыки, архитектуры, литературы, ремесленничества).

ИГРОВОЙ ДОМ

СЕМЕЙНЫЙ



ДОМ-ВПЕЧАТЛЕНИЕ:

необычный дизайн, формы, материалы, цвет пробуждают творческие струны внутри, создают новый опыт ощущений, дают возможность отвлечься от обыденности.

- все условия для комфортного отдыха;;
- для компаний друзей без детей;
- погружение в арт-реальность;
- драйв проживания нового.

КОНЦЕПТУАЛЬНЫЕ UNIQUE ДОМА

ДОМ-ПРИКЛЮЧЕНИЕ:

состоит из взрослой и детской части – дети автономны, но под присмотром родителей, которые могут присоединиться к игре или отдохнуть!

- все игровое в личном использовании внутри дома в любую погоду;
- дети играют, взрослые отдыхают;
- игра без границ;
- для семей.



“ ИГРА, вплетенная в архитектуру, позволяет детям наиграться, взрослым доиграть.

ИГРОВОЙ ДОМ

МОЛОДЕЖНЫЙ



СЕМЕЙНЫЙ ИГРОВОЙ ДОМ




ИНТЕРЬЕР ГОСТИНОЙ

ВИД ИЗ ОКОН МОЛОДЕЖНОГО ИГРОВОГО ДОМА



ИГРОВЫЕ СЦЕНАРИИ

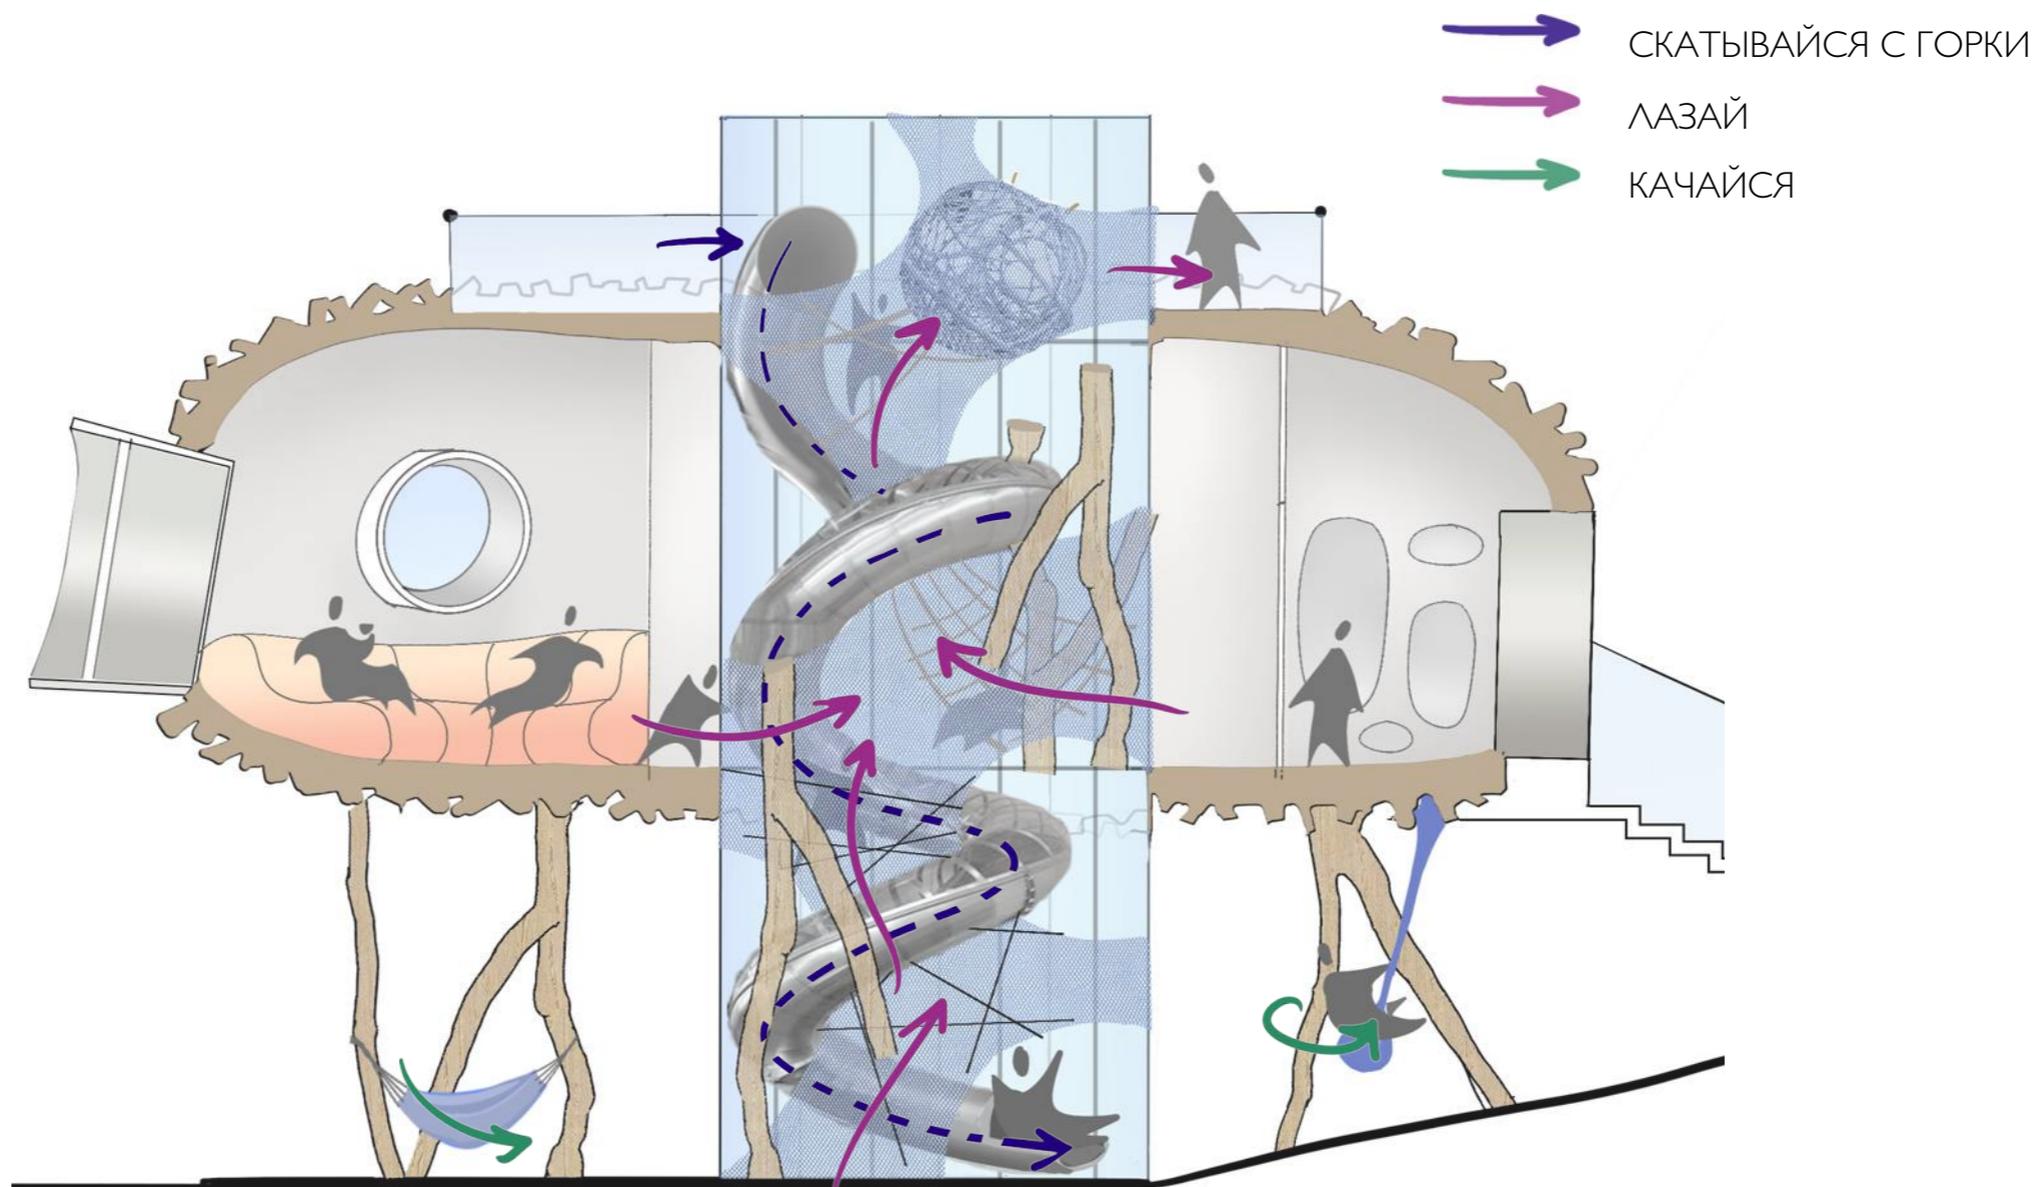

ФУНКЦИОНАЛЬНЫЕ ЗОНЫ ТЕРРИТОРИИ

ОТЕЛЬ



СПА



СПА
Многофункциональный
термальный комплекс.
Банный центр с банями
народов мира.
Оздоровительные
и велнес программы.



БАССЕЙНЫ/
КУПЕЛИ



СОЛЯНАЯ ПЕЩЕРА




БАНИ



МАССАЖИ
(НА СЕНЕ/С ВЕНИКАМИ/ДР)

СПОРТ

СКАЛОЛАЗАНИЕ

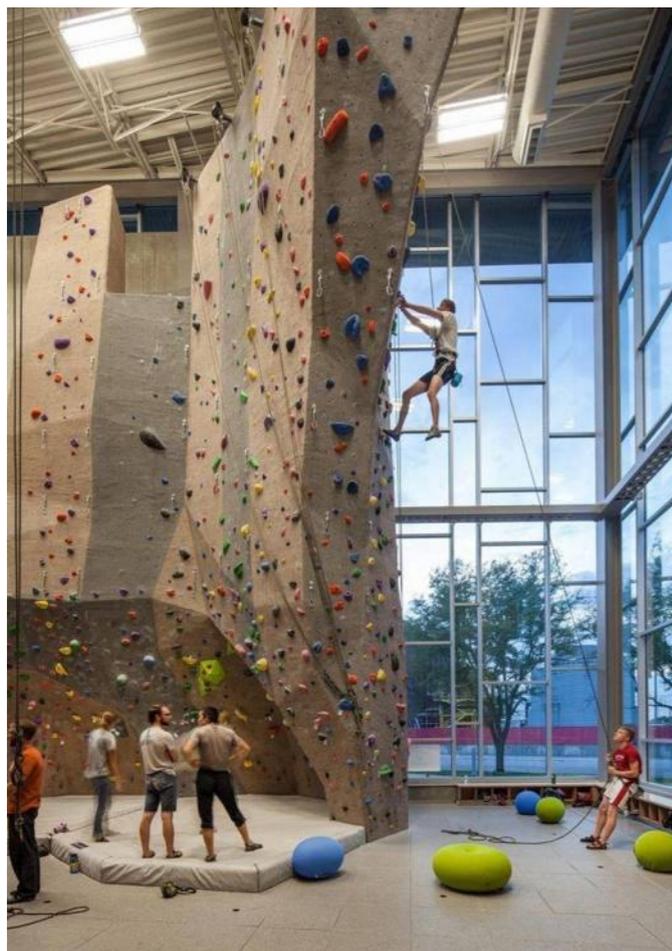

СПОРТ

Развитие активных видов спорта
Представительства спортивной
федерации.
Мотокросс /горный велосипед
/снегоходы/ квадроциклы/
альпинизм/скейт парк


СТАДИОН




ТЕННИСНЫЙ КОРТ



БАССЕЙН

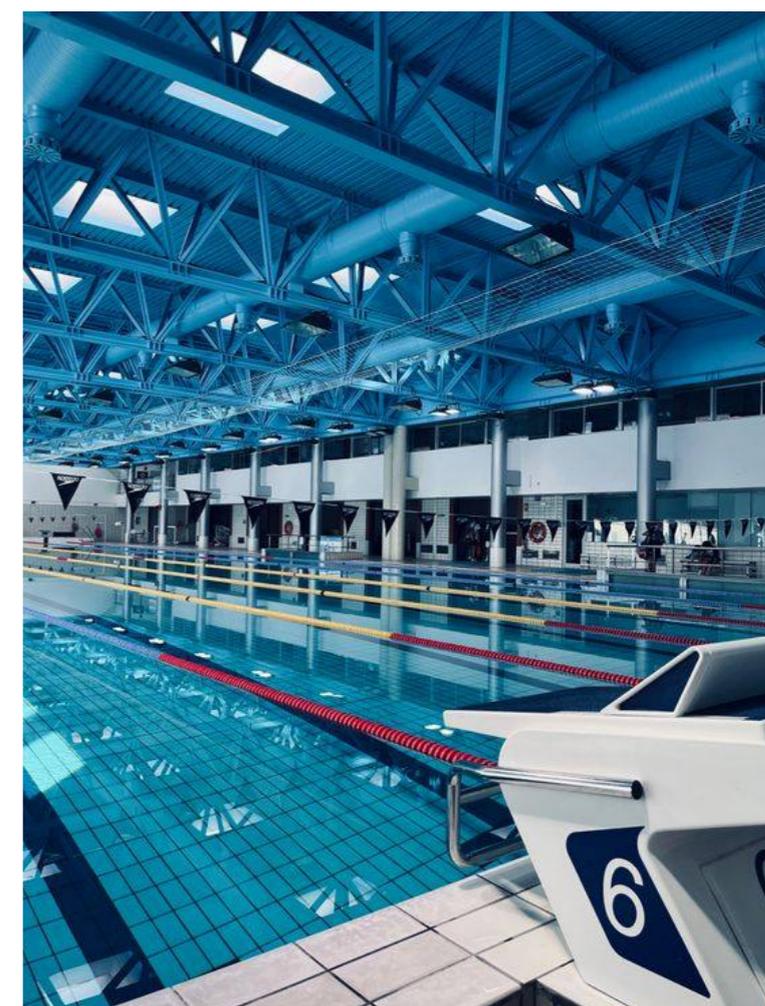

КАТОК

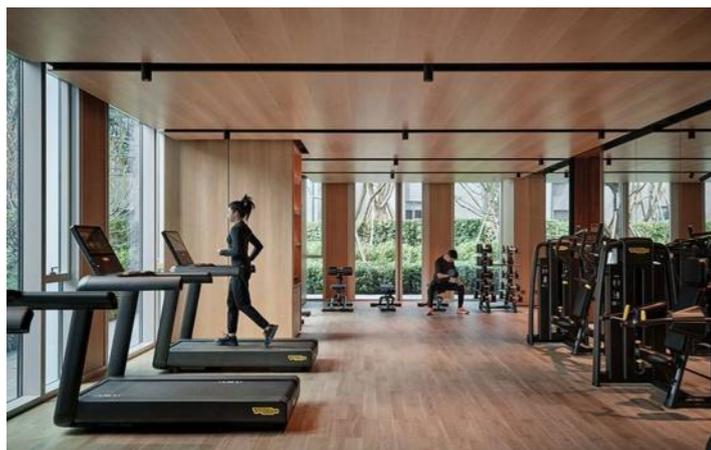


СПОРТЗАЛ

РАЗВЛЕЧЕНИЯ



СМОТРОВЫЕ ПЛОЩАДКИ

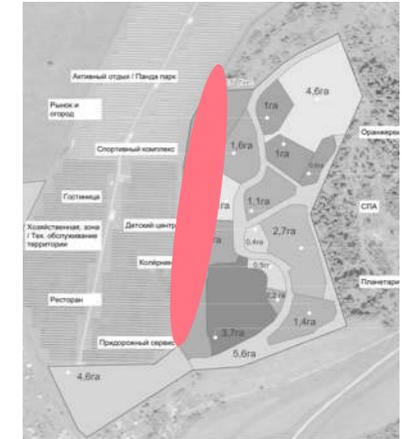

ПРОСТРАНСТВЕННЫЕ СЕТИ



ЗИПЛАЙН/ПАНДАПАРК




ЭКОТРОПЫ



ИССЛЕДОВАТЕЛЬСКИЕ ЭЛЕМЕНТЫ

ОРАНЖЕРЕЯ / РЫНОК / ТЕПЛИЦЫ

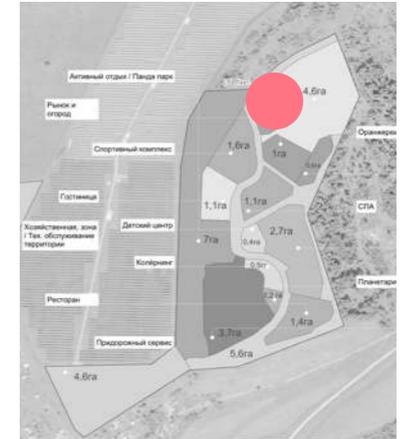


ФУДКОРТ

ВИДОВОЙ РЕСТОРАН



РЕСТОРАН


Видовой ресторан, из которого открывается обзорный вид на окрестности. Архитектура ресторана

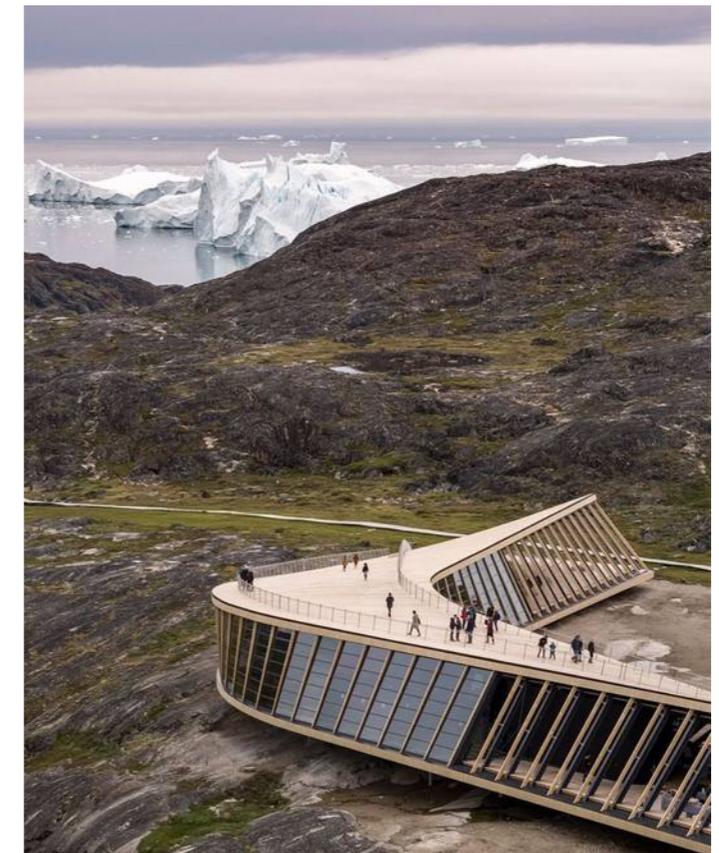

ПРИДОРОЖНЫЙ СЕРВИС



ПРИДОРОЖНЫЕ
МАРКЕТЫ

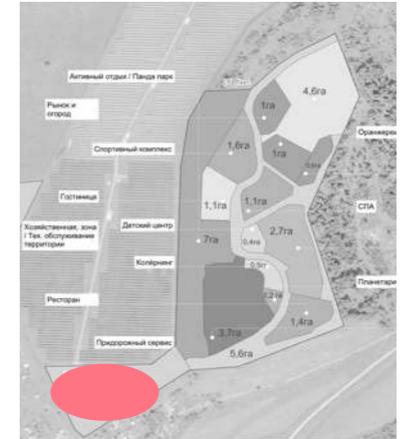

WC



СУВЕНИРНЫЕ ЛАВКИ



ПРИДОРОЖНЫЕ КАФЕ



ПАРКОВКИ

ФУДТРАКИ/
КОФЕ С СОБОЙ

СОБЫТИЙНАЯ ПЛОЩАДКА



ОБЩЕСТВЕННАЯ
СЦЕНА



ОРГАНИЗОВАННЫЕ
ПИКНИК ЗОНЫ



ПЛОЩАДКИ ДЛЯ ПРОВЕДЕНИЯ
ГРУППОВЫХ ЗАНЯТИЙ

ОТКРЫТАЯ ЗОНА ДЛЯ ПИКНИКОВ



НЕБОЛЬШИЕ МЕСТА ВСТРЕЧ